

ΕΦΗΜΕΡΙΣ ΤΗΣ ΚΥΒΕΡΝΗΣΕΩΣ
ΤΗΣ ΕΛΛΗΝΙΚΗΣ ΔΗΜΟΚΡΑΤΙΑΣ

ΕΝ ΑΘΗΝΑΙΣ ΤΗ, 12 ΙΟΥΝΙΟΥ 1981 | ΤΕΥΧΟΣ ΤΕΤΑΡΤΟΝ | ΑΡΙΘΜΟΣ ΦΥΛΛΟΥ 313

ΠΕΡΙΕΧΟΜΕΝΑ

ΑΠΑΛΛΟΤΡΙΩΣΕΙΣ

ΑΠΟΦΑΣΕΙΣ

ΑΠΑΛΛΟΤΡΙΩΣΕΙΣ

ΑΠΟΦΑΣΕΙΣ

Αριθ. Δ/270301 (1)

Διορθωτική πράξη της Δ/243520/1.2.1977 πράξεως κηρύξεως ως αναδασωτέας των δημοσίων δασικών εκτάσεων περιοχής Αίας Κλάμπ Κοινότητος Αιαντείου νήσου Σαλαμίνας, που δημοσιεύθηκε στο ΦΕΚ 78/τεύχος Δ'/14.3. 1977).

Ο ΝΟΜΑΡΧΗΣ ΑΤΤΙΚΗΣ
ΔΙΑΜΕΡΙΣΜΑ ΠΕΙΡΑΙΩΣ

Έχοντας υπόψη:

1. Τη με αριθμό Δ/243520/1.2.1977 (ΦΕΚ 78/τεύχος Δ'/14.3.1977) πράξη μας περί κηρύξεως ως αναδασωτέας των δημοσίων δασικών εκτάσεων περιοχής Αίας Κλάμπ Κοινότητος Αιαντείου νήσου Σαλαμίνας».

2. Τα διατεταγμένα με τις 204809/761/24.2.1978 και 222899/2424/10.7.1978 διαταγές του Υφυπουργού Γεωργίας σχετικά με εξαίρεση εκ της κηρύξεως ως αναδασωτέων των δασικών εκτάσεων που υπάγεται στην παράγραφο 3 του άρθρου 1 του Ν.Δ. 86/69 «περί Δασικού Κώδικος», σε συνδυασμό με τις ισχύουσες σήμερα διατάξεις του πέμπτου κεφαλαίου (άρθρα 37 έως 44) του Ν. 998/79 «περί προστασίας των δασών και των δασικών εν γένει εκτάσεων της χώρας».

3. Τη με αριθμό 154/17.2.1981 αναφορά του Δασαρχείου Πειραιώς, από την οποία προκύπτει ότι στην έκταση των 80 στρεμμάτων (2ο τμήμα) που κηρύχθηκε αναδασωτέα με την πιο πάνω απόφαση μας συμπεριλήφθηκε από παραδρομή και έκταση αγροτική—ιδιωτική εμβαδού τεσσάρων (4) περίπου στρεμμάτων, η οποία εκδόθηκε μετά από την από 2.5. 1980 αίτηση του Βασιλείου Τσάμη κλπ. για χαρακτηρισμό εκτάσεως.

4. Την εισήγηση του Διευθυντού Δασών Πειραιώς, αποφασίζουμε:

Τροποποιούμε και διορθώνουμε τη Δ/243520/1.2.1977 (ΦΕΚ 78 τεύχος Δ'/14.3.1977) απόφαση μόνον για το 2ο τμήμα 80 στρέμματα και εξαιρούμε από το τμήμα αυτό την έκταση της αγροτικής—ιδιωτικής εκτάσεως των τεσσάρων (4) στρεμμάτων που βρίσκονται στο βόρειο τμήμα αυτής και απεικονίζεται με τα στοιχεία ΑΒΓΔΕΑ στο φωτοτυπικό απόσπασμα χάρτου Ν. Σαλαμίνας—περιοχής Αίας Κλάμπ, κλίμακος 1:5.000, το οποίο αποτελεί αναπόσπαστο μέρος της αποφάσεώς μας αυτής, για το λόγο ότι η έκταση αυτή των τεσσάρων (4) στρεμμάτων είναι αγροτική—ιδιωτική.

Κατά συνέπεια η έκταση που τελικά παραμένει ως αναδασωτέα στο 2ο τμήμα έχει εμβαδόν 76 στρέμματα και συνορεύει:

Ανατολικά: Δρόμος από Αιάντειο προς Πέρανη.

Βορειοδυτικά: Με την οριογραμμή που αρχίζει από το σημείο (Β) του ασφαλτοστρωμένου δρόμου Αιαντείου—Πέρανη (απέχει 80 περίπου μέτρα από το σημείο συναντήσεως του δρόμου αυτού με τον προς δυτικά αγροτικό δρόμο). Στη συνέχεια ακολουθεί νοητή γραμμή με κατεύθυνση δυτικά επί μήκους 35 μέτρων περίπου μέχρι συναντήσεως στεφάνης βράχων (σημείο Γ) μετά στρέφει ΒΔ επί μήκους 50 μέτρων περίπου και ακολουθεί την στεφάνη των βράχων που διαχωρίζει το πευκοδάσος με την ακαλλιέργητη έκταση έως συναντήσεως στο σημείο Δ' της οριογραμμής, που καθορίζει τα Β.Δ. όρια της εκτάσεως. Μετά από το σημείο αυτό Δ' στρέφει Ν.Δ. μέχρι συναντήσεως της κορυφής (υψ. 164 μ.).

Νοτιοδυτικά: Από την κορυφή (υψ. 164 μ.) στρέφει Ν.Α. μέχρι συναντήσεως του δρόμου Αιαντείου—Πέρανη.

Κατά συνέπεια μετά την εξαίρεση, από το τμήμα 2 της εκτάσεως των 4 στρεμμάτων που περικλείεται με τα στοιχεία ΑΒΓΔΕΑ η έκταση που παραμένει ως αναδασωτέα για το τμήμα αυτό έχει εμβαδόν εβδομήκοντα έξι (76) στρέμματα.

Κατά τα λοιπά ισχύει η αρχική με αριθμό Δ/243520/1. 2.1977 απόφαση μας.

Η απόφαση αυτή να δημοσιευθεί στην Εφημερίδα της Κυβερνήσεως.

Πειραιεύς, 4 Μαρτίου 1981
Ο Αναπλ. Νομάρχης
Π. ΓΕΡΟΓΙΑΝΝΗΣ

1:5000

ΥΠΟΜΝΗΜΑ

1. Όρια της δημοσίας δασικής εκτάσεως στην περιοχή ΑΙΑΣ ΚΛΑΜΠ ν. Σαλαμίνας που έχει κηρυχθεί αναδασωτέα. (Αποφ. Αν. Νομ. Διαμ. Πειραιώς Δ/243520/1.2.77 Φ.Ε.Κ. 78 τ.Δ 14.3.1977) 2ο τμήμα, στρεμ. 80.

2. Β, Γ, Δ, Β
Όρια προτεινομένης τροποποιήσεως

3. Πάσης φύσεως οδικό δίκτυο

Πειραιάς 19.2.1981

Εθεωρήθη
Ο Δασάρχης
Δημ. Γκρίτζαι

Ο Συντάξας
Δασολόγος
Δημ. Κατσίμπας

Εθεωρήθη



Ἀριθ. Ζ/915 (2)

Περὶ κηρύξεως ἀναδασωτέας ἐκτάσεως 1 στρέμματος στὴ θέση Ντελόρος τῆς Κοινότητος Γυμνοῦ, τοῦ Νομοῦ Εὐβοίας.

Ο ΝΟΜΑΡΧΗΣ ΕΥΒΟΙΑΣ

Ἔχοντας ὑπόψη:

1. Τὶς περὶ διοικητικῆς ἀποκεντρώσεως διατάξεις.

2. Τὶς διατάξεις τοῦ Ν. 998/79 «περὶ προστασίας τῶν δασῶν καὶ τῶν δασικῶν ἐν γένει ἐκτάσεων τῆς Χώρας» καὶ συγκεκριμένα: α) τοῦ ἄρθρου 41 παράγρ. 1, β) τοῦ ἄρθρου 38 παράγρ. 1.

3. Τὴ Δ/γὴ τοῦ Ὑπουργείου Γεωργίας 160417/1180/8.7.80.

4. Τὴν Ζ/1154/19.3.1981 πρόταση τοῦ Δασαρχείου Χαλκίδος περὶ κηρύξεως ὡς ἀναδασωτέας, τῆς ἀναφερομένης στὸ θέμα ἐκτάσεως, ποὺ κάηκε, ἀποφασίζουμε:


Κηρύσσουμε ἀναδασωτέα μὲ σκοπὸ τὴ διατήρηση τοῦ χαρακτῆρα τοῦ δάσους καὶ τὴν προστασία καὶ ἀνάπτυξη τῆς δασ. βλαστήσεως τὴν δημοσία δασικὴ ἔκταση τοῦ 1 στρεμ. ποὺ βρίσκεται στὴ θέση Ντελόρος τῆς Κοινότητος Γυμνοῦ Εὐβοίας καὶ προσδιορίζεται ἀπὸ τὰ στοιχεῖα: Α Β Γ Δ Α, ὅπως φαίνονται στὸ συνημμένο διάγραμμα, τὸ ὁποῖο ἀποτελεῖ ἀναπόσπαστο μέρος τῆς ἀποφάσεως αὐτῆς καὶ ἔχει ὅρια:

Ἀνατολικά: Ἐλαιοκτήματα.
Δυτικά: Δημόσιο δάσος.
Βόρεια: Δημόσιο δάσος.
Νότια: Ἐλαιοκτήματα.

Ἡ ἀπόφαση αὐτὴ νὰ δημοσιευθεῖ στὴν Ἐφημερίδα τῆς Κυβερνήσεως.

Χαλκίδα, 14 Ἀπριλίου 1981


Ὁ Νομάρχης
Κ. ΠΑΠΑΒΛΑΣΟΠΟΥΛΟΣ

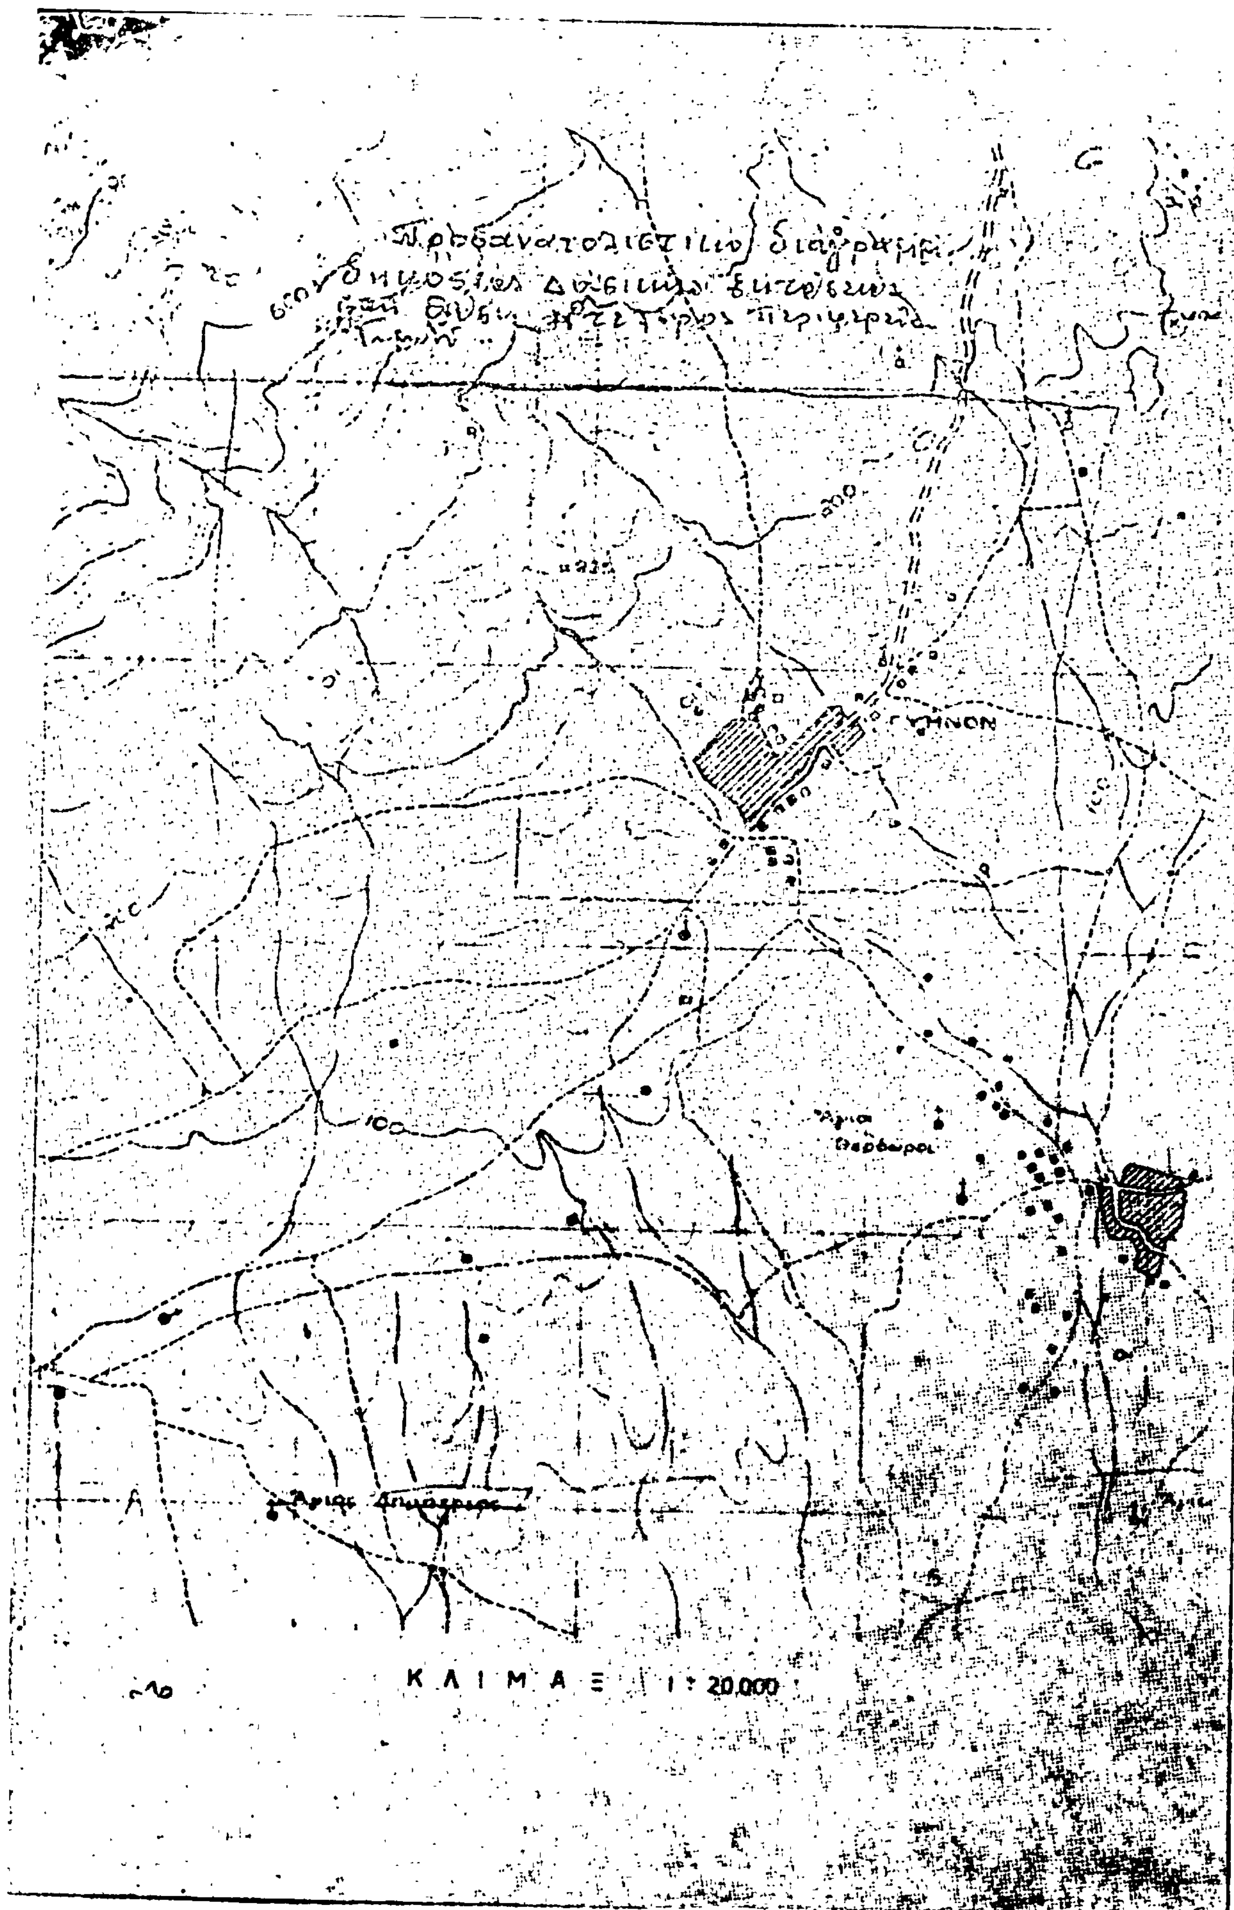
Προσανατολιστικόν διάγραμμα
200
Άγιοι Θεόδωροι
100
ΚΛΙΜΑΞ 1:20.000

Σχεδιάγραμμα δημοσίας δασικής

[illegible]

[illegible] Κοινότητος [illegible]

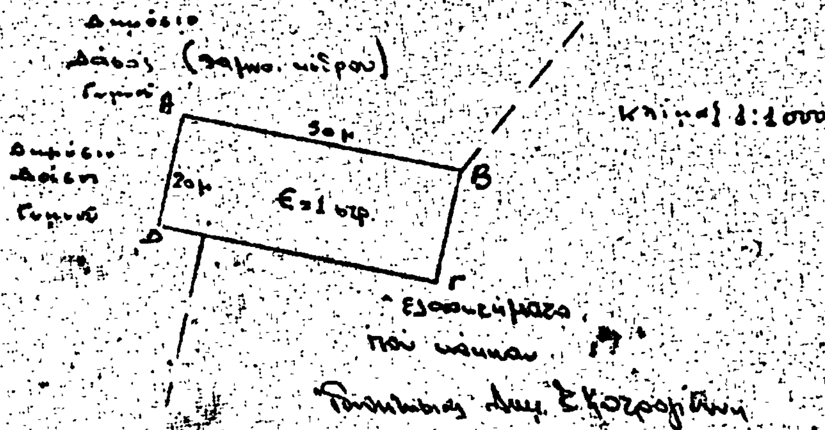

Ιωάννης [illegible]

Ἀριθ. ΔΔ. 940 (3)

* Περὶ κηρύξεως ὡς ἀναδασωτέας δασικῆς ἐκτάσεως 1.815 στρεμμάτων, στὴ θέση Γλυφάδα τῆς Κοινότητας Πέλεκα, τοῦ Ν. Κερκύρας.

Ο ΝΟΜΑΡΧΗΣ ΚΕΡΚΥΡΑΣ

Σύμφωνα μέ :

1. Τίς διατάξεις : α) τοῦ ἄρθρου 117 παρ. 3 τοῦ Συντάγματος τῆς Ἑλλάδος, β) τῶν ἄρθρων 38—44 τοῦ Ν. 998/1979 «περὶ προστασίας τῶν Δασῶν καὶ τῶν Δασικῶν ἐν γένει ἐκτάσεων τῆς Χώρας», γ) τοῦ ἄρθρου 10 τοῦ Ν. 666/77 «περὶ τροποποιήσεως καὶ συμπληρώσεως διατάξεων τῆς Ἐποικιστικῆς Νομοθεσίας», δ) τοῦ Νόμου 3200/55 «περὶ Διοικητικῆς Ἀποκεντρώσεως», σὲ συνδυασμὸ μὲ τὶς διατάξεις τοῦ Ν.Δ. 532/1970 «περὶ συμπληρώσεως τῶν διατάξεων περὶ διοικητικῆς ἀποκεντρώσεως» καὶ τοῦ 709/1970 Β. Δ/τος ποὺ ἐκδόθηκε σ' ἐκτέλεση αὐτοῦ.

2. Τίς ἑξῆς διαταγὲς τοῦ Ὑπουργείου Γεωργίας : α) 5684/499/έγκ. 48/11.2.1971, β) 114812/2946/έγκ. 154/24.12.1975, γ) 215696/1451/9.5.1977, δ) 217606/1610/13.6.1977.

3. Τὴν προφορικὴ πρόταση τῆς ἁρμόδιας Δασικῆς Ἀρχῆς, σύμφωνα μὲ τὴν ὁποία προτείνεται ἡ κήρυξη ὡς ἀναδασωτέας τῆς ὑπόψη ἐκτάσεως.

4. Τὴν 103/12.4.80 γνωμοδότηση τῆς Φιλοδασικῆς Ἐπιτροπῆς Κερκυρας «περὶ κυρώσεως δασικῶν ἐκτάσεων ὡς ἀναδασωτέων λόγω καταστροφῆς τῆς δασικῆς βλαστήσεως».

5. Τὴν ἀνάγκη προστασίας τῆς ἐκτάσεως καὶ ἀναπτύξεως τῆς δασικῆς βλαστήσεως φυσικῶς, ἀποφασίζουμε :

Κηρύσσουμε ὡς ἀναδασωτέα τὴ διεκδικούμενη ἔκταση 1.815 στρέμματα, ποὺ βρίσκεται στὴ θέση Γλυφάδα τῆς περιφέρειας Κοινότητας Πέλεκα, τοῦ Νομοῦ Κερκύρας, μὲ σκοπὸ τὴν προστασία της καὶ τὴν ἀνάπτυξη τῆς δασικῆς βλαστήσεως.

Ἡ βλάστηση τῆς ἐκτάσεως αὐτῆς, ποὺ καλυπτόταν ἀπὸ ἀείφυλλα — πλατύφυλλα (ἀριὰ — πρῖνος — σχοῖνος), καταστράφηκε ἀπὸ παράνομη ἐκχέρσωση κατὰ τὸ χρονικὸ διάστημα ἀπὸ 1.1.1980 ἕως 19.2.1980.

Σχετικὸ τὸ σχεδιάγραμμα μὲ κλίμακα 1:500, τὸ ὁποῖο ἀποτελεῖ ἀναπόσπαστο μέρος τῆς ἀποφάσεως αὐτῆς καὶ στὸ ὁποῖο ἡ ἔκταση φαίνεται μὲ τὰ στοιχεῖα Α. Β. Γ. Δ. Α καὶ μὲ τὰ ἑξῆς ὅρια :

Ἀνατολικά : Μὲ ρέμμα καὶ ἐκεῖθεν δάσος χαλεπίου πεύκης — ἀριᾶς διεκδικούμενο ἀπὸ Σπυρ. Παντελιό.

Δυτικά : Μὲ δάσος ἀριᾶς καὶ σχοίνου διεκδικούμενο ἀπὸ Μπούα.

Βόρεια : Μὲ ἀπότομα βράχια καὶ δάσος χαλεπίου πεύκης διεκδικούμενο ἀπὸ Ἀποστολ. Μέξα.

Νότια : Μὲ παραλία Ἰονίου Πελάγους.

Ἡ ἀπόφαση αὐτὴ νὰ δημοσιευθεῖ στὴν Ἐφημερίδα τῆς Κυβερνήσεως.

Κέρκυρα, 19 Ἰουνίου 1980

Ὁ Νομάρχης

ΣΠΥΡΟΣ ΤΣΙΡΚΑΣ

* Ἀναδημοσιεύεται ἐπειδὴ δημοσιεύθηκε λάθος στὸ 313/17.5.1980 ΦΕΚ (τ. Δ').

Ἀριθ. 351 (4)

Περὶ κηρύξεως ὡς ἀναδασωτέας ἐκτάσεως 350 στρεμμάτων, στὴ θέση Ἔλατος κλπ. τῆς Κοινότητος Σουστιάνων τοῦ Νομοῦ Λακωνίας.

Ο ΝΟΜΑΡΧΗΣ ΛΑΚΩΝΙΑΣ

Ἔχοντας ὑπόψη:

1) Τὶς περὶ διοικητικῆς ἀποκεντρώσεως διατάξεις.

2) Τὶς διατάξεις τοῦ Ν. 998/1979 «περὶ προστασίας τῶν δασῶν καὶ τῶν δασικῶν ἐν γένει ἐκτάσεων τῆς Χώρας» καὶ συγκεκριμένα: α) τοῦ ἄρθρου 41 παρ. 1, β) τοῦ ἄρθρου 37 παρ. 2αβγ καὶ 3α.

3) Τὶς δ/γὲς τοῦ Ὑπουργείου Γεωργίας: α) 160417/1180/8.7.80, β) 182447/3049/24.9.80.

4) Τὴν 903/3.3.81 πρόταση τοῦ Δασαρχείου Σπάρτης περὶ κηρύξεως ἀναδασωτέας, τῆς ἀναφερομένης στὸ θέμα ἐκτάσεως, ἀποφασίζουμε:

Κηρύσσουμε ἀναδασωτέα, μὲ σκοπὸ τὴν προστασία τοῦ ἐδάφους ἀπὸ τὴ διάβρωση καὶ δημιουργία ἐξωραϊστικοῦ (αἰσθητικοῦ) τοπίου τὴν Δημοσία δασικὴ ἔκταση τῶν τριακοσίων πενήντα (350) στρεμμάτων ποὺ βρίσκεται στὴ θέση Ἔλατος κλπ. τῆς Κοινότητος Σουστιάνων καὶ προσδιορίζεται ἀπὸ τὰ στοιχεῖα, ὅπως φαίνεται στὸ συνημμένο διάγραμμα, τὸ ὁποῖο ἀποτελεῖ ἀναπόσπαστο μέρος τῆς ἀποφάσεως αὐτῆς καὶ ἔχει ὅρια:

Ἀνατολικά: Ἀπὸ Ἔλατο κείμενο κάτω τῆς θέσεως «Κάτω Κισσοῦ» συνδέεται μὲ νοητὴ γραμμὴ μὲ τὸ ὑδραγωγεῖο ἐκεῖθεν ἀκολουθεῖ τὸ δίκτυο τοῦ ὑδραγωγείου μέχρι τῆς θέσεως «Ρεῦμα Βρυσούλα».

Δυτικά: Θέσεις Παλιοβράχι, Λάκκες βράχος Ἐλάτη.

Βόρεια: Θέσεις Κεντράκι, Σκαφάρια, Ρεῦμα Βρυσούλα.

Νότια: Σκληθάρι - Τρούπα, βράχος Τρούπας καὶ Ἔλατος ἀπὸ ὅπου καὶ ἄρχισε.

Ἡ ἀπόφαση αὐτὴ νὰ δημοσιευθεῖ στὴν Ἐφημερίδα τῆς Κυβερνήσεως.

Σπάρτη, 5 Μαρτίου 1981

Ὁ Νομάρχης καὶ ἁ.α.
ΔΗΜΗΤΡΙΟΣ ΓΡΑΜΜΑΤΙΚΟΣ



ΕΘΕΩΡΗΘΗ
Σπάρτη 18-2-81
Ο
Δασάρχης Σπάρτης
Γρ. Παπαϊωάννου
Δασολόγος με Α' β.

ΕΘΕΩΡΗΘΗ
Σπάρτη
Ο
Νομάρχης
ΑΚΡΙΒΕΣ ΑΝΤΙΓΡΑΦΟ

ΥΠΟΜΝΗΜΑ
- όρια αναδασωτέας εκτάσεως

Σπάρτη 18-2-81
Ο
Συντάξας
Κ. Γιαννακόπουλος
Δασολόγος με ... β.

Ἀριθ. 555 (5)

Περὶ κηρύξεως ὡς ἀναδασωτέας ἐκτάσεως 7.700 στρεμμάτων, στὴ θέση Πάλιουρα τῆς Κοινότητας Σουστιάνων τοῦ Νομοῦ Λακωνίας.

Ο ΝΟΜΑΡΧΗΣ ΛΑΚΩΝΙΑΣ

Ἔχοντας ὑπόψη:

1. Τὶς περὶ διοικητικῆς ἀποκεντρώσεως διατάξεις.

2. Τὶς διατάξεις τοῦ Ν. 998/1979 «περὶ προστασίας τῶν δασῶν καὶ τῶν δασικῶν ἐν γένει ἐκτάσεως τῆς Χώρας» καὶ συγκεκριμένα: α) τοῦ ἄρθρου 41 παρ. 1 καὶ β) τοῦ ἄρθρου 38 παρ. 1.

3. Τὶς διαταγὲς τοῦ Ὑπουργείου Γεωργίας: α) 160417/1180/8.7.80 καὶ β) 182447/3049/24.9.80.

4. Τὴν 1674/7.4.1981 πρόταση τοῦ Δασαρχείου Σπάρτης περὶ κηρύξεως ἀναδασωτέας, τῆς ἀναφερομένης στὸ θέμα ἐκτάσεως, ἀποφασίζουμε:

Α'. Κηρύσσουμε ἀναδασωτέα, μὲ σκοπὸ τὴν ἀποκατάσταση τῆς δασικῆς βλαστήσεως τῶν εἰδῶν κουμαριᾶς, πρίνου, ἐρείκης καὶ σχίνου ποὺ καταστράφηκε ἀπὸ πυρκαϊὰ στὶς 12 Μαρτίου ἔτους 1981 τὴν Δημόσια δασικὴ ἔκταση τῶν ἑπτὰ στρεμμάτων καὶ ἑπτακοσίων τετρ. μέτρων (7.700 στρεμμάτων) κατηγορίας παρ. 1 ἄρθρου 3 Ν. 998/79, ποὺ βρίσκεται στὴ θέση Πάλιουρα τῆς Κοινότητας Σουστιάνων καὶ προσδιορίζεται ἀπὸ τὰ στοιχεῖα Α, Β, Γ, Δ, Ε, Ζ, Η, Θ, Ι, Λ, ὅπως φαίνονται στὸ συνημμένο διάγραμμα, τὸ ὁποῖο ἀποτελεῖ ἀναπόσπαστο μέρος τῆς ἀποφάσεως αὐτῆς καὶ ἔχει ὅρια:

Ἀνατολικά: Ἐλαιόκτημα Κων/νου Παπαδάκου καὶ Δημόσια δασικὴ ἔκταση.

Δυτικά: Ἐλαιόκτημα Ἠλία Δούνια

Βόρεια: Ἐλαιόκτημα Ἀνάργυρου Κατσαφούρου.

Νότια: Δημόσια δασικὴ ἔκταση καὶ ἐλαιόκτημα Νικ. Δούνια.


Β'. Ὁρίζουμε ἡ ἀναδάσωση τῆς ἐκτάσεως ποὺ κάηκε νὰ γίνει μὲ φυσικὴ ἀναγέννηση γιὰ τὴν προστασία τῆς ὁποίας ἔχει ἐκδοθεῖ ἀπὸ τὸ Δασαρχεῖο Σπάρτης ἡ ἀριθ. 1639/7/6.4.1981 Δ.ΑΙΔ. Βοσκῆς.


Ἡ ἀπόφαση αὐτὴ νὰ δημοσιευθεῖ στὴν Ἐφημερίδα τῆς Κυβερνήσεως.


Σπάρτη, 10 Ἀπριλίου 1981

Ὁ Νομάρχης

ΚΩΣΤΑΣ ΒΑΣΙΛΕΙΟΥ

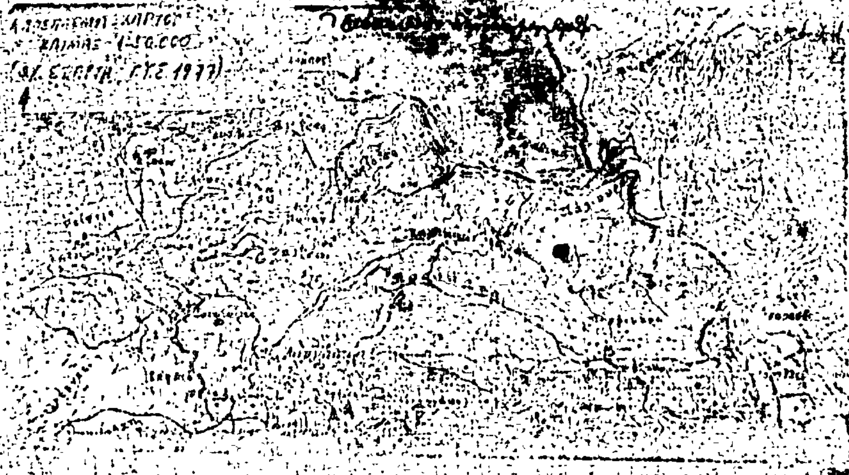

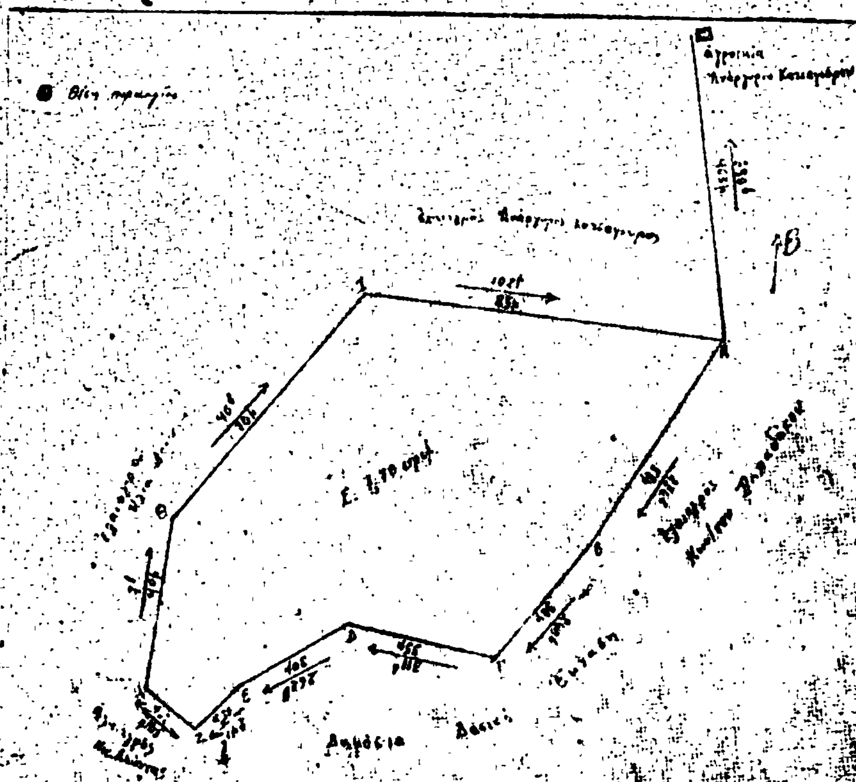
ΔΙΑΓΡΑΜΜΑ
ΚΛΙΜΑΞ 1:1000
Δημόσια Δάσος

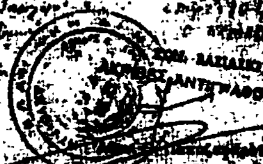

'Αριθ. 288 (6)

Περὶ κηρύξεως ὡς ἀναδασωτέας ἐκτάσεως 6,000 στρεμμάτων, στὴ θέση Γκούρι ἢ Μερολίθι τοῦ Δήμου Γαργαλιάνων τοῦ Νομοῦ Μεσσηνίας.

Ο ΝΟΜΑΡΧΗΣ ΜΕΣΣΗΝΙΑΣ

Ἔχοντας ὑπόψη:

1) Τὶς περὶ διοικητικῆς ἀποκεντρώσεως διατάξεις.

2) Τὶς διατάξεις τοῦ Ν. 998/1979 «περὶ προστασίας τῶν δασῶν καὶ τῶν δασικῶν ἐν γένει ἐκτάσεων τῆς Χώρας» καὶ συγκεκριμένα: α) τοῦ ἄρθρου 41 παρ. 1 καὶ β) τοῦ ἄρθρου 38 παρ. 1.

3) Τὶς δ/γὲς τοῦ Ὑπουργείου Γεωργίας: α) 160417/1180/8.7.80, β) 182447/3049/24.9.80.

4. Τὴν 350/12.2.1981 πρόταση τοῦ Δασαρχείου Κυπαρισσίας, περὶ κηρύξεως ἀναδασωτέας, τῆς ἀναφερομένης στὸ θέμα ἐκτάσεως, ἀποφασίζουμε:

Κηρύσσουμε ἀναδασωτέα, μὲ σκοπὸ τὴν προστασία γιὰ τὴν ἐπαναδημιουργία τῆς δασικῆς βλαστήσεως ποὺ καταστράφηκε ἀπὸ παράνομη ἐκχέρσωση ἀπὸ τὸ Νοέμβριο 1979 μέχρι 10.10.1980 τὴν δημόσια δασικὴ ἔκταση ἕξη (6.000) στρεμμάτων ποὺ βρίσκεται στὴ θέση Γκούρι ἢ Μερολίθι τοῦ Δήμου Γαργαλιάνων καὶ προσδιορίζεται ἀπὸ τὰ στοιχεῖα Α, Β, Γ, Δ, Ε, Ζ, Η, Θ, Ι, Κ, Λ, Μ, Ν, Α ὅπως φαίνονται στὸ συνημμένο διάγραμμα, τὸ ὁποῖο ἀποτελεῖ ἀναπόσπαστο μέρος τῆς ἀποφάσεως αὐτῆς καὶ ἔχει ὅρια:

Ἀνατολικά: Μὲ ἐλαιώνα Λυκούργου Ἀνδρώνη καὶ δημόσια δασικὴ ἔκταση.

Δυτικά: Μὲ λωρίδα δημόσιας δασικῆς ἐκτάσεως καὶ ἐλαιώνα Κων/νου Μπουγᾶ.

Βόρεια: Μὲ λωρίδα δημόσιας δασικῆς ἐκτάσεως, δημόσια δασικὴ ἔκταση καὶ ὕστερα ἐλαιώνα Κων. Καπόγιαννη.


Νότια: Μὲ δημόσια δασικὴ ἔκταση καὶ ὕστερα δασικὴ ἔκταση ἰδιοκτησίας Λυκούργου Ἀνδρώνη.


Ἡ ἀπόφαση αὐτὴ νὰ δημοσιευθεῖ στὴν Ἐφημερίδα τῆς Κυβερνήσεως.

Καλαμάτα, 6 Μαρτίου 1981

Ὁ Νομάρχης

ΚΥΡ. ΣΤΕΦΑΝΑΚΟΣ

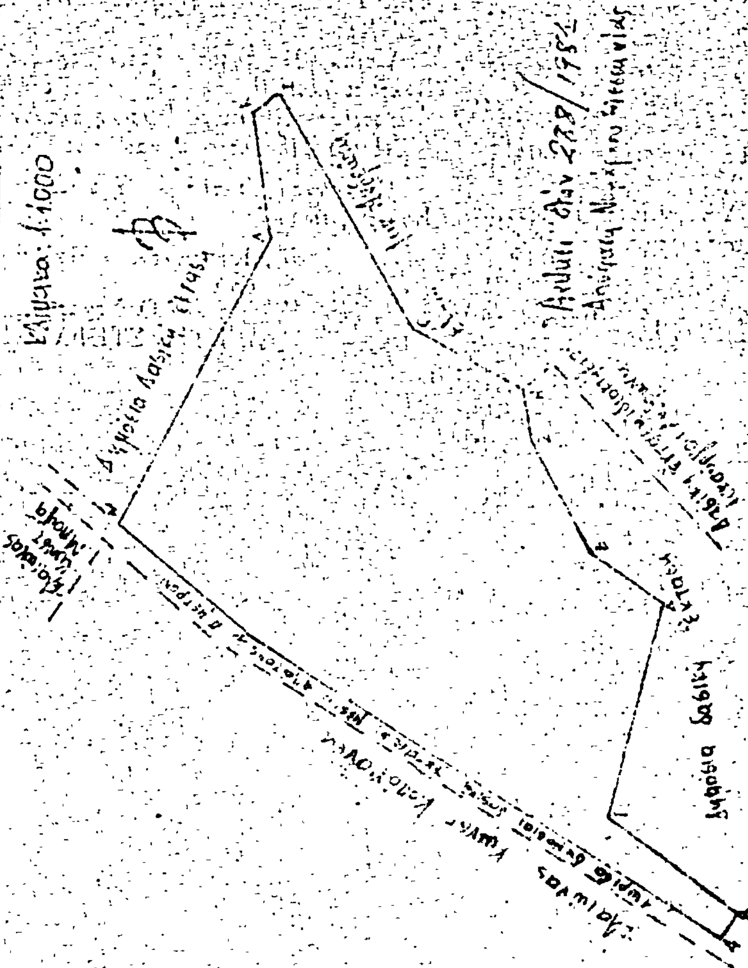
Τοπογραφικό διάγραμμα δημόσιας δασικής εκτάσεως εμβαδού 6,000 στρεμ.
Κλίμακα 1:1000
Δημόσια δασική έκταση
Κυπαρισσία 5.2.1981
Ο Συντάκτης

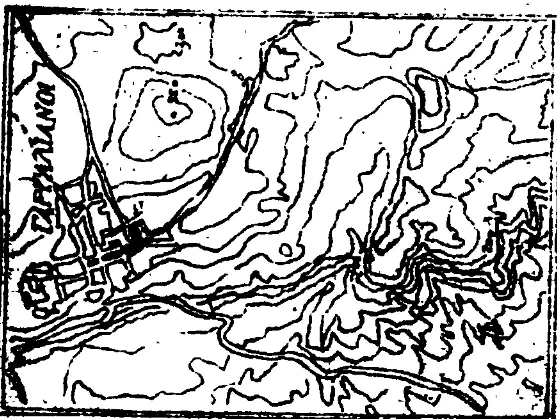
Απόσπασμα χάρτη
με κλίμακα 1:50.000 περιοχής
Δήμου Γαργαλιάνων
ΥΠΟΜΝΗΜΑ
έμβαδον 6,000 στρεμ.
Θεωρήθηκε

Ἀριθ. 306 (7)

Περὶ κηρύξεως ἀναδασωτέας ἐκτάσεως 1,750 στρεμμάτων, στὴ θέση Βαθυλάκωμα τῆς Κοινότητος Μαραθουπόλεως τοῦ Νομοῦ Μαγνησίας.

Ο ΝΟΜΑΡΧΗΣ ΜΕΣΣΗΝΙΑΣ

Ἔχοντας ὑπόψη:

1) Τὶς περὶ διοικητικῆς ἀποκεντρώσεως διατάξεις.

2) Τὶς διατάξεις τοῦ Ν. 998/1979 «περὶ προστασίας τῶν δασῶν καὶ τῶν δασικῶν ἐν γένει ἐκτάσεων τῆς Χώρας» καὶ συγκεκριμένα: α) τοῦ ἄρθρου 41 παρ. 1, β) τοῦ ἄρθρου 38 παρ. 1.

3) Τὶς δ/γὲς τοῦ Ὑπουργείου Γεωργίας: α) 160417/1180/8.7.80, β) 182447/3049/24.9.80.

4) Τὴν 569/2.3.81 πρόταση τοῦ Δασαρχείου Κυπαρισσίας περὶ κηρύξεως ἀναδασωτέας, τῆς ἀναφερομένης στὸ θέμα ἐκτάσεως, ἀποφασίζουμε:

Κηρύσσουμε ἀναδασωτέα, μὲ σκοπὸ τὴν προστασία γιὰ τὴν ἐπαναδημιουργία τῆς δασικῆς βλαστήσεως ποὺ καταστράφηκε ἀπὸ παράνομη ἐκχέρσωση ἀπὸ τοῦ μηνὸς Μαρτίου 1980 μέχρι 9.11.1980, τὴν δημόσια δασικὴ ἔκταση 1,750 στρεμμάτων ποὺ βρίσκεται στὴ θέση Βαθυλάκωμα τῆς Κοινότητος Μαραθουπόλεως καὶ προσδιορίζεται ἀπὸ τὰ στοιχεῖα Α, Β, Γ, Δ, Ε, Α, ὅπως φαίνονται στὸ συνημμένο διάγραμμα, τὸ ὁποῖο ἀποτελεῖ ἀναπόσπαστο μέρος τῆς ἀποφάσεως αὐτῆς καὶ ἔχει ὅρια:

Ἀνατολικά: Μὲ λωρίδα δημοσίας δασικῆς ἐκτάσεως, ἐλαιώνα Κων/νου Δάβαρη καὶ Γεωργ. Ἀντιούτη καὶ χωράφι Ἰω. Χρονοπούλου.

Δυτικά: Μὲ δημόσια δασικὴ ἔκταση καὶ ἐλειώνα Ἀθηνᾶς Ἰατροπούλου.

Βόρεια: Μὲ δημόσια δασικὴ ἔκταση.


Νότια: Μὲ ἐλαιώνα καὶ ἀγρὸ Ἀθηνᾶς Ἰατροπούλου.

Ἡ ἀπόφαση αὐτὴ νὰ δημοσιευθεῖ στὴν Ἐφημερίδα τῆς Κυβερνήσεως.

Καλαμάτα, 6 Μαρτίου 1981

Ὁ Νομάρχης
ΚΥΡ. ΣΤΕΦΑΝΑΚΟΣ

Τοπογραφικό διάγραμμα

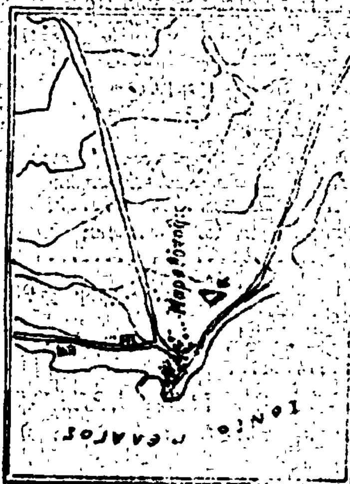

Απόσπασμα

ΥΠΟΜΝΗΜΑ

Ανήκει στην 306/1981



Η ΓΕΝΙΚΗ ΔΙΕΥΘΥΝΣΗ ΤΟΥ ΕΘΝΙΚΟΥ ΤΥΠΟΓΡΑΦΕΙΟΥ

ΓΝΩΣΤΟΠΟΙΕΙ ΟΤΙ:

Ἡ ἐτήσια συνδρομή τῆς Ἐφημερίδας τῆς Κυβερνήσεως, ἡ τιμή τῶν φύλλων της πού πωλοῦνται τμηματικά καί τά τέλη δημοσιεύσεων στήν Ἐφημερίδα τῆς Κυβερνήσεως, καθορίσθηκαν ἀπό 1 Ἰανουαρίου 1981 ὡς ἀκολούθως:

Α' ΕΤΗΣΙΕΣ ΣΥΝΔΡΟΜΕΣ

1. Γιά τό Τεῦχος Α'	Δραχ.	1.500
2. » » » Β'	»	3.000
3. » » » Γ'	»	1.000
4. » » » Δ'	»	2.500
5. » » » Νομικῶν Προσώπων Δ.Δ. κ.λπ.	»	1.000
6. » » » Ἀν. Εἰδ. Δικαστηρίου	»	200
7. » » » Παράρτημα	»	600
8. » » » Ἀνωνύμων Ἑταιρειῶν κ.λπ.	»	7.000
9. » » Δελτίο Ἐμπορικῆς καί Βιομηχανικῆς Ἰδιοκτησίας	»	600
10. Γιά ὅλα τά τεύχη καί τό Δ.Ε.Β.Ι.	»	15.000

Οἱ Δῆμοι καί οἱ Κοινότητες τοῦ Κράτους καταβάλλουν τό 1/2 τῶν ἀνωτέρω συνδρομῶν.

Ὑπέρ τοῦ Ταμείου Ἀλληλοβοηθείας Προσωπικοῦ τοῦ Ἐθνικοῦ Τυπογραφείου (ΤΑΠΕΤ) ἀναλογοῦν τά ἑξῆς ποσά:

1. Γιά τό Τεῦχος Α'	Δραχ.	75
2. » » » Β'	»	150
3. » » » Γ'	»	50
4. » » » Δ'	»	125
5. » » » Νομικῶν Προσώπων Δ.Δ. κ.λπ.	»	50
6. » » » Ἀν. Εἰδ. Δικαστηρίου	»	10
7. » » » Παράρτημα	»	30
8. » » » Ἀνωνύμων Ἑταιρειῶν κ.λπ.	»	350
9. » » Δελτίο Ἐμπ. καί Βιομ. Ἰδιοκτησίας	»	30
10. Γιά ὅλα τά τεύχη	»	750

Β'. ΤΙΜΗ ΦΥΛΛΩΝ

Ἡ τιμή πωλήσεως κάθε φύλλου, μέχρις 8 σελ., εἶναι 7 δρχ., ἀπό 9 ὡς 24 σελ. 14 δρχ., ἀπό 25 ὡς 48 σελ. 20 δρχ., ἀπό 49 ὡς 80 σελ. 40 δρχ., ἀπό 81 σελ. καί ἄνω ἡ τιμή πωλήσεως κάθε φύλλου προσαυξάνεται κατά 40 δρχ. ἀνά 80 σελίδες.

Γ'. ΤΙΜΗ ΦΩΤΟΑΝΤΙΓΡΑΦΩΝ

Ἡ τιμή διαθέσεως στό κοινό τῶν ἐκδιδομένων ἀπό τό Ἐθνικό Τυπογραφεῖο φωτοαντιγράφων τῶν διαφόρων φύλλων τῆς Ἐφημερίδας τῆς Κυβερνήσεως καθορίζεται σέ τρεῖς (3) δραχμές κατά σελίδα.

Δ'. ΤΕΛΗ ΔΗΜΟΣΙΕΥΣΕΩΝ

Ι. Στό τεῦχος Ἀνωνύμων Ἑταιρειῶν καί Ἑταιρειῶν Περιωρισμένης Εὐθύνης:

Α' Ἀνωνύμων Ἑταιρειῶν:

1. Τῶν καταστατικῶν	Δρχ.	18.000
2. Τῶν ἀποφάσεων «περί συγχωνεύσεως ἀνωνύμων ἑταιρειῶν»	»	18.000
3. Τῶν κωδικοποιήσεων τῶν καταστατικῶν (ΦΕΚ 309/67, τ. Β')	»	9.000
4. Τῶν τροποποιήσεων τῶν καταστατικῶν	»	5.000
5. Τῶν ἰσολογισμῶν κάθε χρήσεως	»	8.000
6. Τῶν ὑπουργικῶν ἀποφάσεων «περί παροχῆς ἀδείας ἐπεκτάσεως τῶν ἐργασιῶν Ἀσφαλιστικῶν Ἑταιρειῶν», τῶν ἐκθέσεων ἐκτιμήσεως περιουσιακῶν στοιχείων καί τῶν ἀποφάσεων τοῦ Δ.Σ. τοῦ ΕΛΤΑ, μέ τίς ὁποῖες ἐγκρίνονται καί δημοσιεύονται οἱ κανονισμοί αὐτοῦ	»	7.000
7. Τῶν ἀποφάσεων «περί ἐγκαταστάσεως ὑποκαταστήματος, διορισμοῦ γενικοῦ πράκτορος καί παροχῆς πληρεξουσιότητος πρός ἀντιπροσώπευσιν ἐν Ἑλλάδι ἀλλοδαπῶν Ἑταιρειῶν» καί τῶν ἀποφάσεων «περί μεταβιβάσεως τοῦ χαρτοφυλακίου Ἀσφαλιστικῶν Ἑταιρειῶν κατά τό ἄρθρο 59 παρ. 1 τοῦ Ν.Δ. 400/70»	»	4.000
8. Τῶν ἀνακοινώσεων γιά κάθε μεταβολή πού γίνεται μέ ἀπόφαση Γ.Σ. ἤ Δ.Σ., τῶν προσκλήσεων σέ γενικές συνελεύσεις, τῶν κατά τό ἄρθρο 32 τοῦ Ν. 221/24 γνωστοποιήσεων, τῶν ἀνακοινώσεων, πού προβλέπονται ἀπό τό ἄρθρο 59 παρ. 3 τοῦ Ν.Δ. 400/1970 «περί Ἀλλοδαπῶν Ἀσφαλιστικῶν Ἑταιρειῶν», τῶν ἀποφάσεων τοῦ Διοικητικοῦ Συμβουλίου τοῦ ΕΛΤΑ, πού ἀναφέρονται σέ προσωρινές διατάξεις καί τῶν ἀποφάσεων τοῦ Ὑπ. Συγκοινωνιῶν διά τούς ΗΛΠΑΠ – ΗΣΑΠ – ΟΣΕ	»	2.000
9. Τῶν συνοπτικῶν μηνιαίων καταστάσεων τῶν Τραπεζικῶν Ἑταιρειῶν	»	2.000
10. Τῶν ἀποφάσεων τῆς ἐπιτροπῆς τοῦ Χρηματιστηρίου «περί εἰσαγωγῆς χρεωγράφων εἰς τό χρηματιστήριον πρός διαπραγμάτευσιν, συμφώνως πρός τάς διατάξεις τοῦ ἄρθρου 2 παρ. 3 Α.Ν. 148/1967»	Δρχ.	2.000
11. Τῶν ἀποφάσεων τῆς ἐπιτροπῆς κεφαλαιαγορᾶς «περί διαγραφῆς χρεωγράφων ἐκ τοῦ χρηματιστηρίου, συμφώνως πρός τάς διατάξεις τοῦ ἄρθρου 2 παρ. 4 Α.Ν. 148/67»	»	2.000
12. Τῶν ἀποφάσεων «περί ἐγκρίσεως τιμολογίων τῶν Ἀσφαλιστικῶν Ἑταιρειῶν»	»	2.000

Β' Ἑταιρειῶν Περιωρισμένης Εὐθύνης:

1. Τῶν καταστατικῶν	Δρχ.	2.000
2. Τῶν κωδικοποιήσεων τῶν καταστατικῶν	»	2.000
3. Τῶν ἰσολογισμῶν κάθε χρήσεως	»	2.500
4. Τῶν ἐκθέσεων ἐκτιμήσεως περιουσιακῶν στοιχείων		2.000
5. Τῶν τροποποιήσεων τῶν καταστατικῶν (γιά κάθε συμβολαιογραφική πράξη)	»	800
6. Τῶν ἀνακοινώσεων μέ συμβολαιογραφική πράξη	»	800
7. Τῶν ἀνακοινώσεων μέ ἀπόφαση τῆς Γ.Σ.	»	600
8. Τῶν προσκλήσεων σέ γενικές συνελεύσεις	»	600

Γ' Ἀλληλασφαλιστικῶν Συνεταιρισμῶν – Ἀλληλασφαλιστικῶν Ταμείων καί Φιλανθρωπικῶν Σωματείων:

1. Τῶν ὑπουργικῶν ἀποφάσεων «περί χορηγήσεως ἀδείας λειτουργίας Ἀλληλασφαλιστικῶν Συνεταιρισμῶν – Ἀλληλασφαλιστικῶν Ταμείων»	»	2.000
2. Τῶν ἰσολογισμῶν τῶν ἀνωτέρω Συνεταιρισμῶν, Ταμείων καί Σωματείων	»	2.500
Δ' Τῶν δικαστικῶν πράξεων:	Δρχ.	800

ΙΙ. Στό Τέταρτο τεῦχος:

Τῶν δικαστικῶν πράξεων γιά παρακατάθεση ἀποζημιώσεως	»	800

Ε'. ΚΑΤΑΒΟΛΗ ΣΥΝΔΡΟΜΩΝ - ΤΕΛΩΝ ΔΗΜΟΣΙΕΥΣΕΩΝ ΚΑΙ ΠΟΣΟΣΤΩΝ Τ.Α.Π.Ε.Τ.

1. Οἱ συνδρομές τοῦ ἐσωτερικοῦ καί τά τέλη δημοσιεύσεων προκαταβάλλονται στά Δημόσια Ταμεῖα ἔναντι ἀποδεικτικοῦ εἰσπράξεως, τό ὁποῖο φροντίζει ὁ ἐνδιαφερόμενος νά τό στείλει στή Γενική Δ/νση τοῦ Ἐθνικοῦ Τυπογραφείου.

2. Οἱ συνδρομές τοῦ ἐξωτερικοῦ εἶναι δυνατό νά στέλνονται καί σέ ἀνάλογο συνάλλαγμα μέ ἐπιταγή ἐπ' ὀνόματι τοῦ Διευθυντῆ τῶν Διοικητικῶν καί Οἰκονομικῶν Ὑποθέσεων τοῦ Ἐθνικοῦ Τυπογραφείου.

3. Τό ὑπέρ τοῦ ΤΑΠΕΤ ποσοστό ἐπί τῶν ἀνωτέρω συνδρομῶν καί τελῶν δημοσιεύσεων καταβάλλεται ὡς ἑξῆς:

α) στήν Ἀθήνα: στό Ταμεῖο τοῦ ΤΑΠΕΤ (Κατάστημα Ἐθνικοῦ Τυπογραφείου),

β) στίς ὑπόλοιπες πόλεις τοῦ Κράτους: στά Δημόσια Ταμεῖα καί ἀποδίδεται στό ΤΑΠΕΤ σύμφωνα μέ τίς 192378/3639/1947(RONEO 185) καί 178048/5321/31.7.65 (RONEO 139) ἐγκύκλιες διαταγές τοῦ Γ.Λ.Κ.,

γ) στίς περιπτώσεις συνδρομῶν ἐξωτερικοῦ: ὅταν ἡ ἀποστολή τους γίνεται μέ ἐπιταγές μαζί μ' αὐτές στέλνεται καί τό ὑπέρ τοῦ ΤΑΠΕΤ ποσοστό.

Ὁ Γενικός Διευθυντής
ΑΘΑΝ. ΠΑΝ. ΣΠΗΛΑΙΟΠΟΥΛΟΣ

ΑΠΟ ΤΟ ΕΘΝΙΚΟ ΤΥΠΟΓΡΑΦΕΙΟ